

MATERI PRESS-RELEASE

REKAYASA LALU LINTAS PEKERJAAN PENURUNAN DAN PENGANGKATAN PERALATAN *FLAST BUTT WELDING* (FBW) AREA PROYEK MRT CP 203 DI JALAN PINTU BESAR SELATAN KOTA ADMINISTRASI JAKARTA BARAT

Sehubungan adanya Pekerjaan Penurunan dan Pengangkatan Peralatan *Flast Butt Welding* (FBW) area Proyek MRT CP 203 di Jalan Pintu Besar Selatan Kota Administrasi Jakarta Barat, Dinas Perhubungan Provinsi DKI Jakarta melakukan rekayasa lalu lintas sebagai berikut:

1. Lokasi pekerjaan berada di Jalan Pintu Besar Selatan (gambar 1);
2. Untuk menunjang pekerjaan tersebut akan dilakukan rekayasa lalu lintas sesuai pentahapan pekerjaan sebagai berikut:
 - a) Pekerjaan mobilisasi crane dan forklif, tanggal 5 Maret 2026 pukul 22.00-04.00 WIB.
 - b) Pekerjaan penurunan forklif/*lowering forklift* tanggal 6 Maret 2026 pukul 22.00-04.00 WIB.
 - c) Pekerjaan penurunan meja 2 buah/*lowering of 2 nos* tanggal 7 Maret 2026 pukul 22.00-04.00 WIB.
 - d) Pekerjaan penurunan alat pengelasan 2 buah/*flast butt welding containers 2 nos* tanggal 8 Maret 2026 pukul 22.00-04.00 WIB.
 - e) Pekerjaan pengangkatan forklift/*lift back forklift* tanggal 9 Maret 2026 pukul 22.00-04.00 WIB.
 - f) Selama pekerjaan penurunan dan pengangkatan peralatan *flast butt welding* akan dilakukan rekayasa lalu lintas buka tutup/bergantian Jalur Bus Transjakarta di Jalan Pintu Besar Selatan (gambar 2)
3. PT Sojitz paket 205 selaku Pekerjaan Penurunan dan Pengangkatan Peralatan *Flast Butt Welding* (FBW) area Proyek MRT CP 203 di Jalan Pintu Besar Selatan Kota Administrasi Jakarta Barat bertanggung jawab sepenuhnya terhadap keselamatan dan keamanan pengguna jalan (***motorized*** dan ***unmotorized***) di lokasi pelaksanaan pembangunan;
4. Diimbau kepada para pengguna jalan agar menghindari ruas jalan tersebut dan dapat menyesuaikan pengaturan lalu lintas yang ditetapkan, mematuhi rambu-rambu lalu lintas, petunjuk petugas di lapangan serta mengutamakan keselamatan di jalan.

Demikian disampaikan. Atas perhatian Saudara, saya ucapkan terima kasih.

Plh. Kepala Dinas Perhubungan
Provinsi DKI Jakarta
Wakil Kepala Dinas,



Ujang Harmawan

NIP. 197502091993111001


Lampiran 1 Surat Plh. Kepala Dinas Perhubungan Provinsi DKI Jakarta

Nomor : e-0397/PH.04.00

Tanggal : 5 Maret 2026

GAMBAR 1

**LOKASI PEKERJAAN PENURUNAN ALAT FLAST BUTT WELDING (FBW) AREA PROYEK MRT CP 203
DI JALAN PINTU BESAR SELATAN KOTA ADMINISTRASI JAKARTA BARAT**

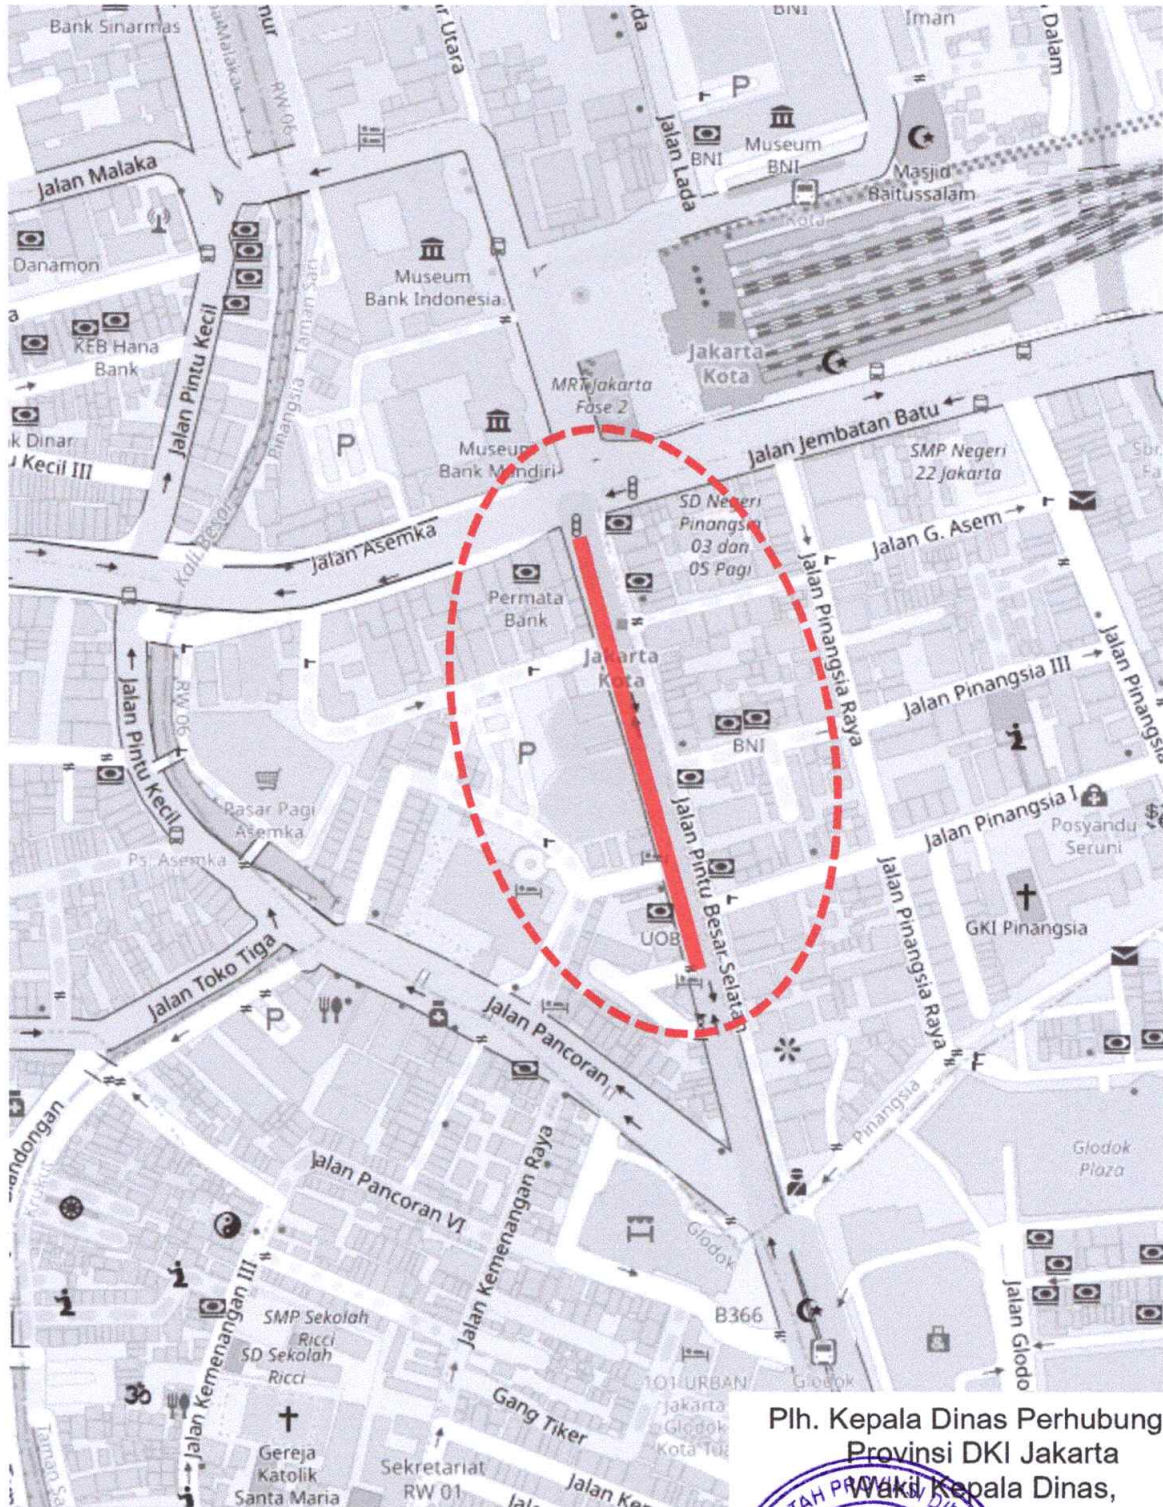

Plh. Kepala Dinas Perhubungan
Provinsi DKI Jakarta
Wakil Kepala Dinas,




Ujang Harmawan

NIP 197502091993111001

Lampiran 2 Surat Plh. Kepala Dinas Perhubungan Provinsi DKI Jakarta
Nomor : e-0397/PH.04.00
Tanggal : 5 Maret 2026

GAMBAR 2
REKAYASA LALU LINTAS PEKERJAAN PENURUNAN DAN PENGANGKATAN PERALATAN *FLAST BUTT WELDING*

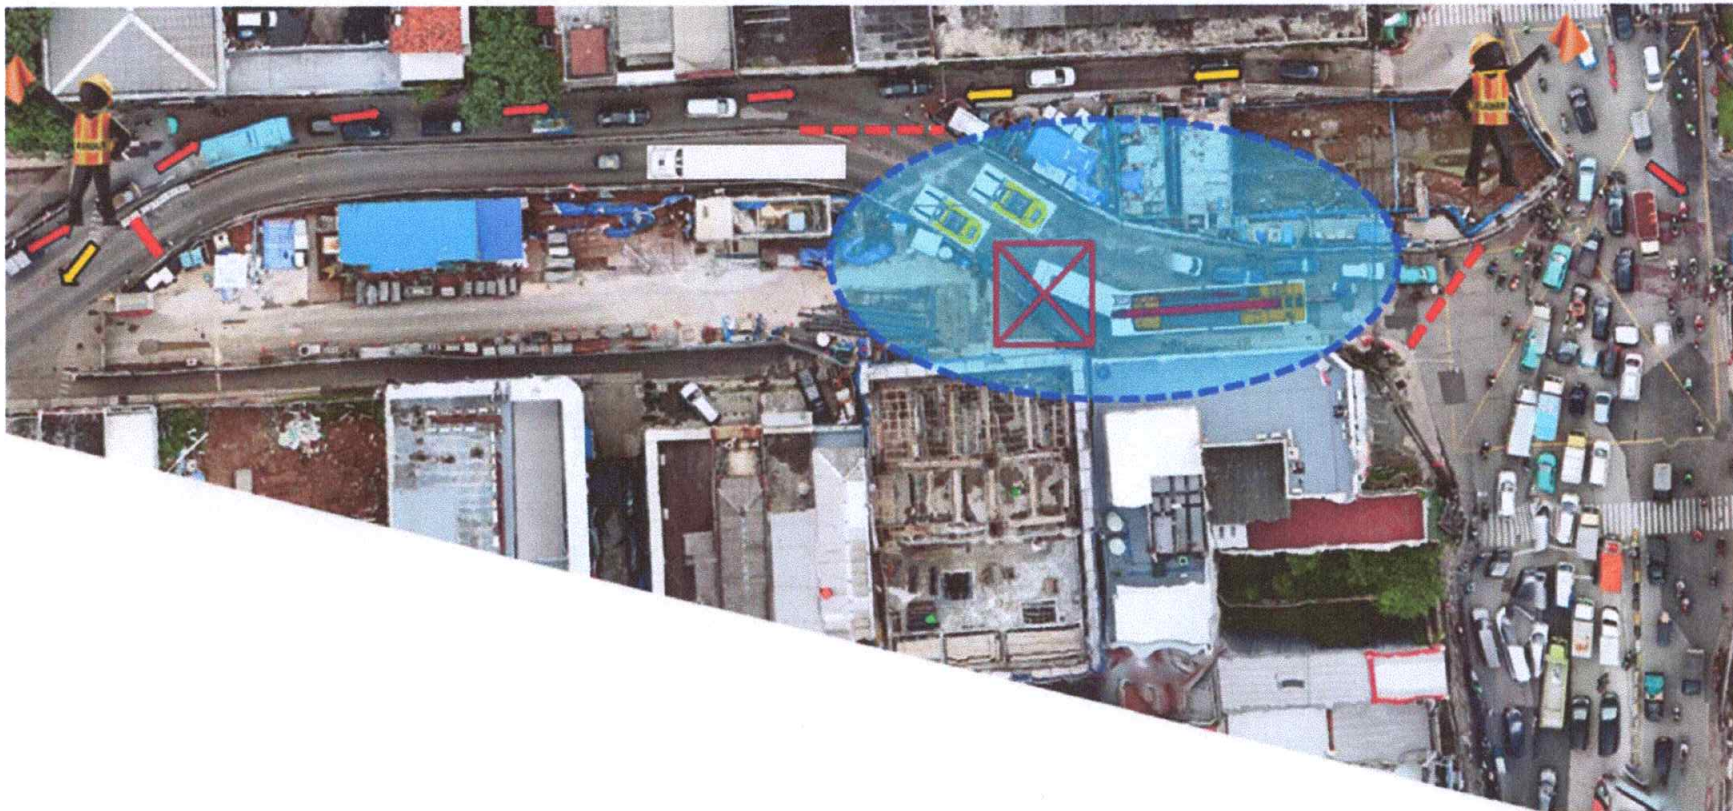

Plh. Kepala Dinas Perhubungan
Provinsi DKI Jakarta
Wakil Kepala Dinas,



Ujang Hammawan
NIP. 197502091993111001